


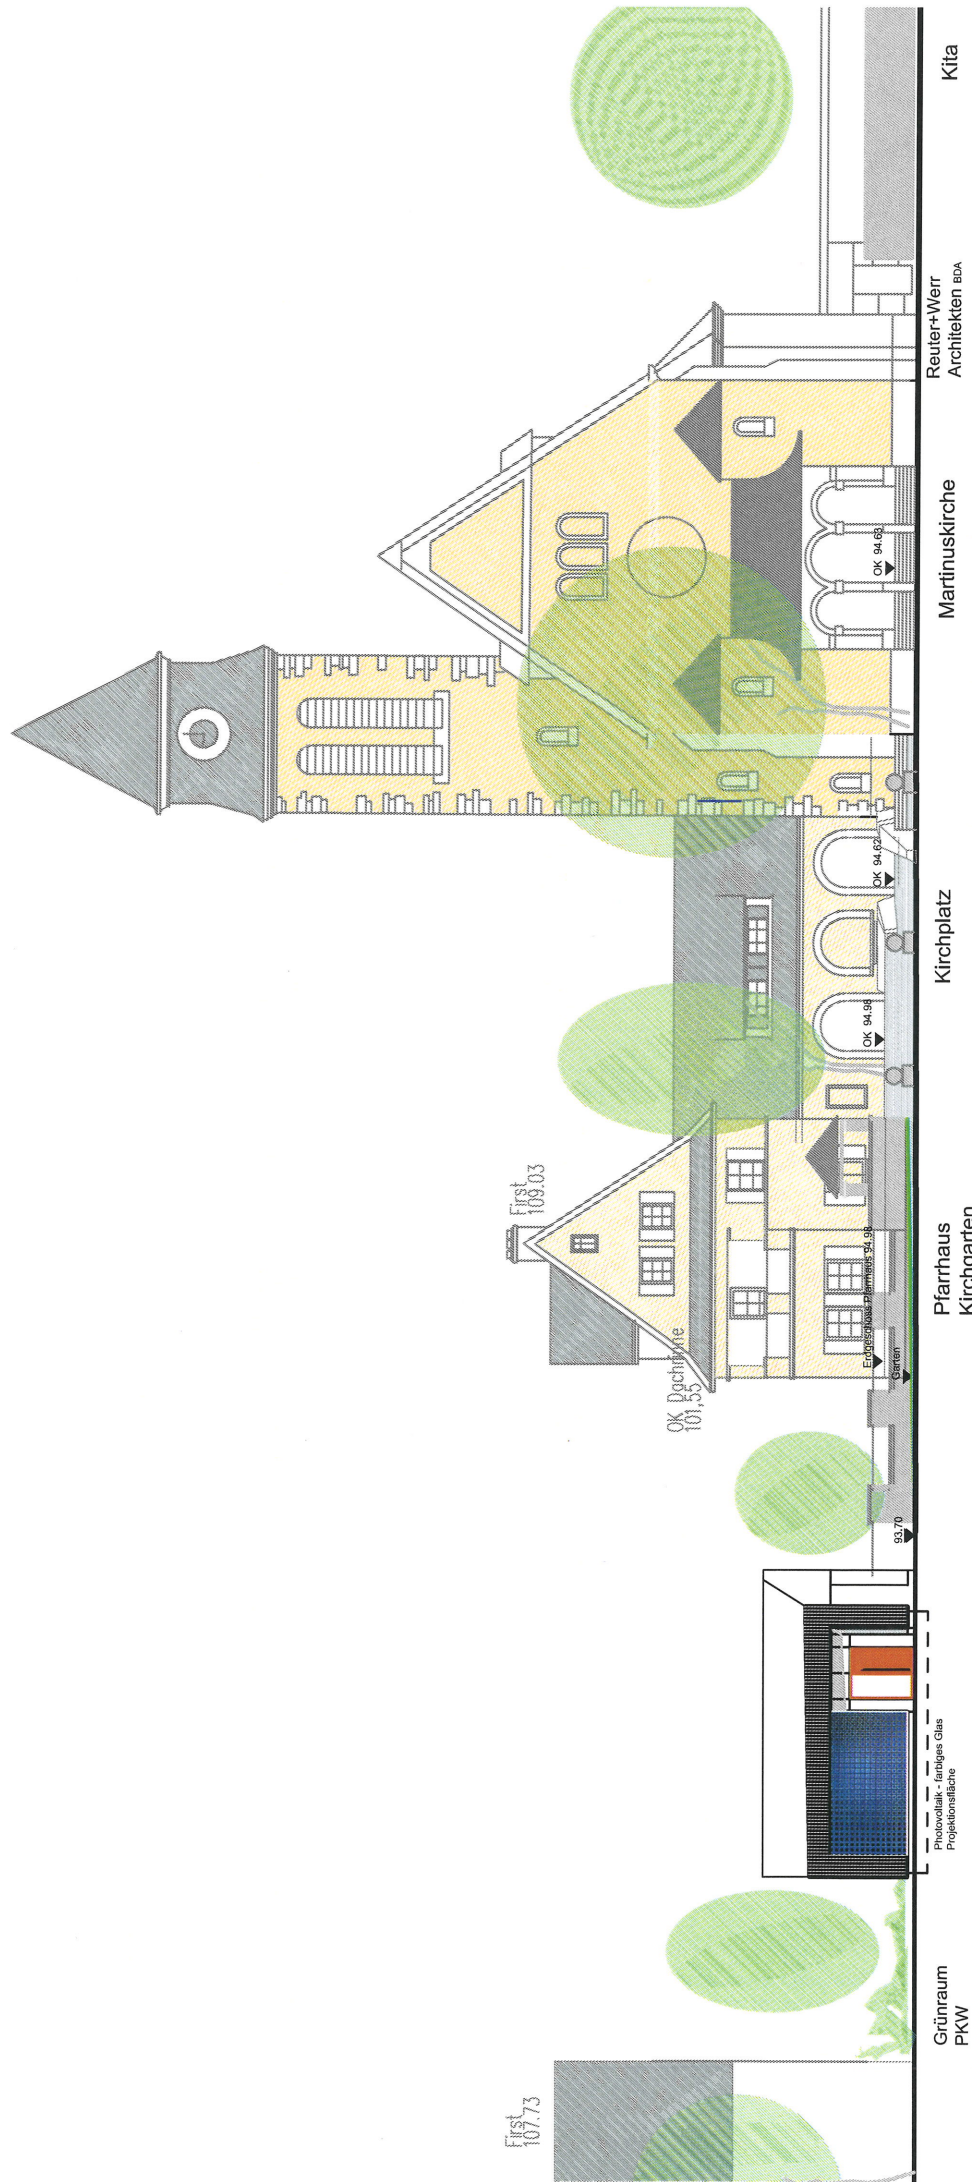

Kita

Reuter+Werr
Architekten BDA

Ansicht Süden M. 1:200

Dat. 24.09.2014

Martinuskirche

Kirchplatz

Pfarrhaus
Kirchgarten

Gemeindehaus

Grünraum
PKW

artinskirchstrasse



Grundriss M.1:200
Dat. 24.09.14